



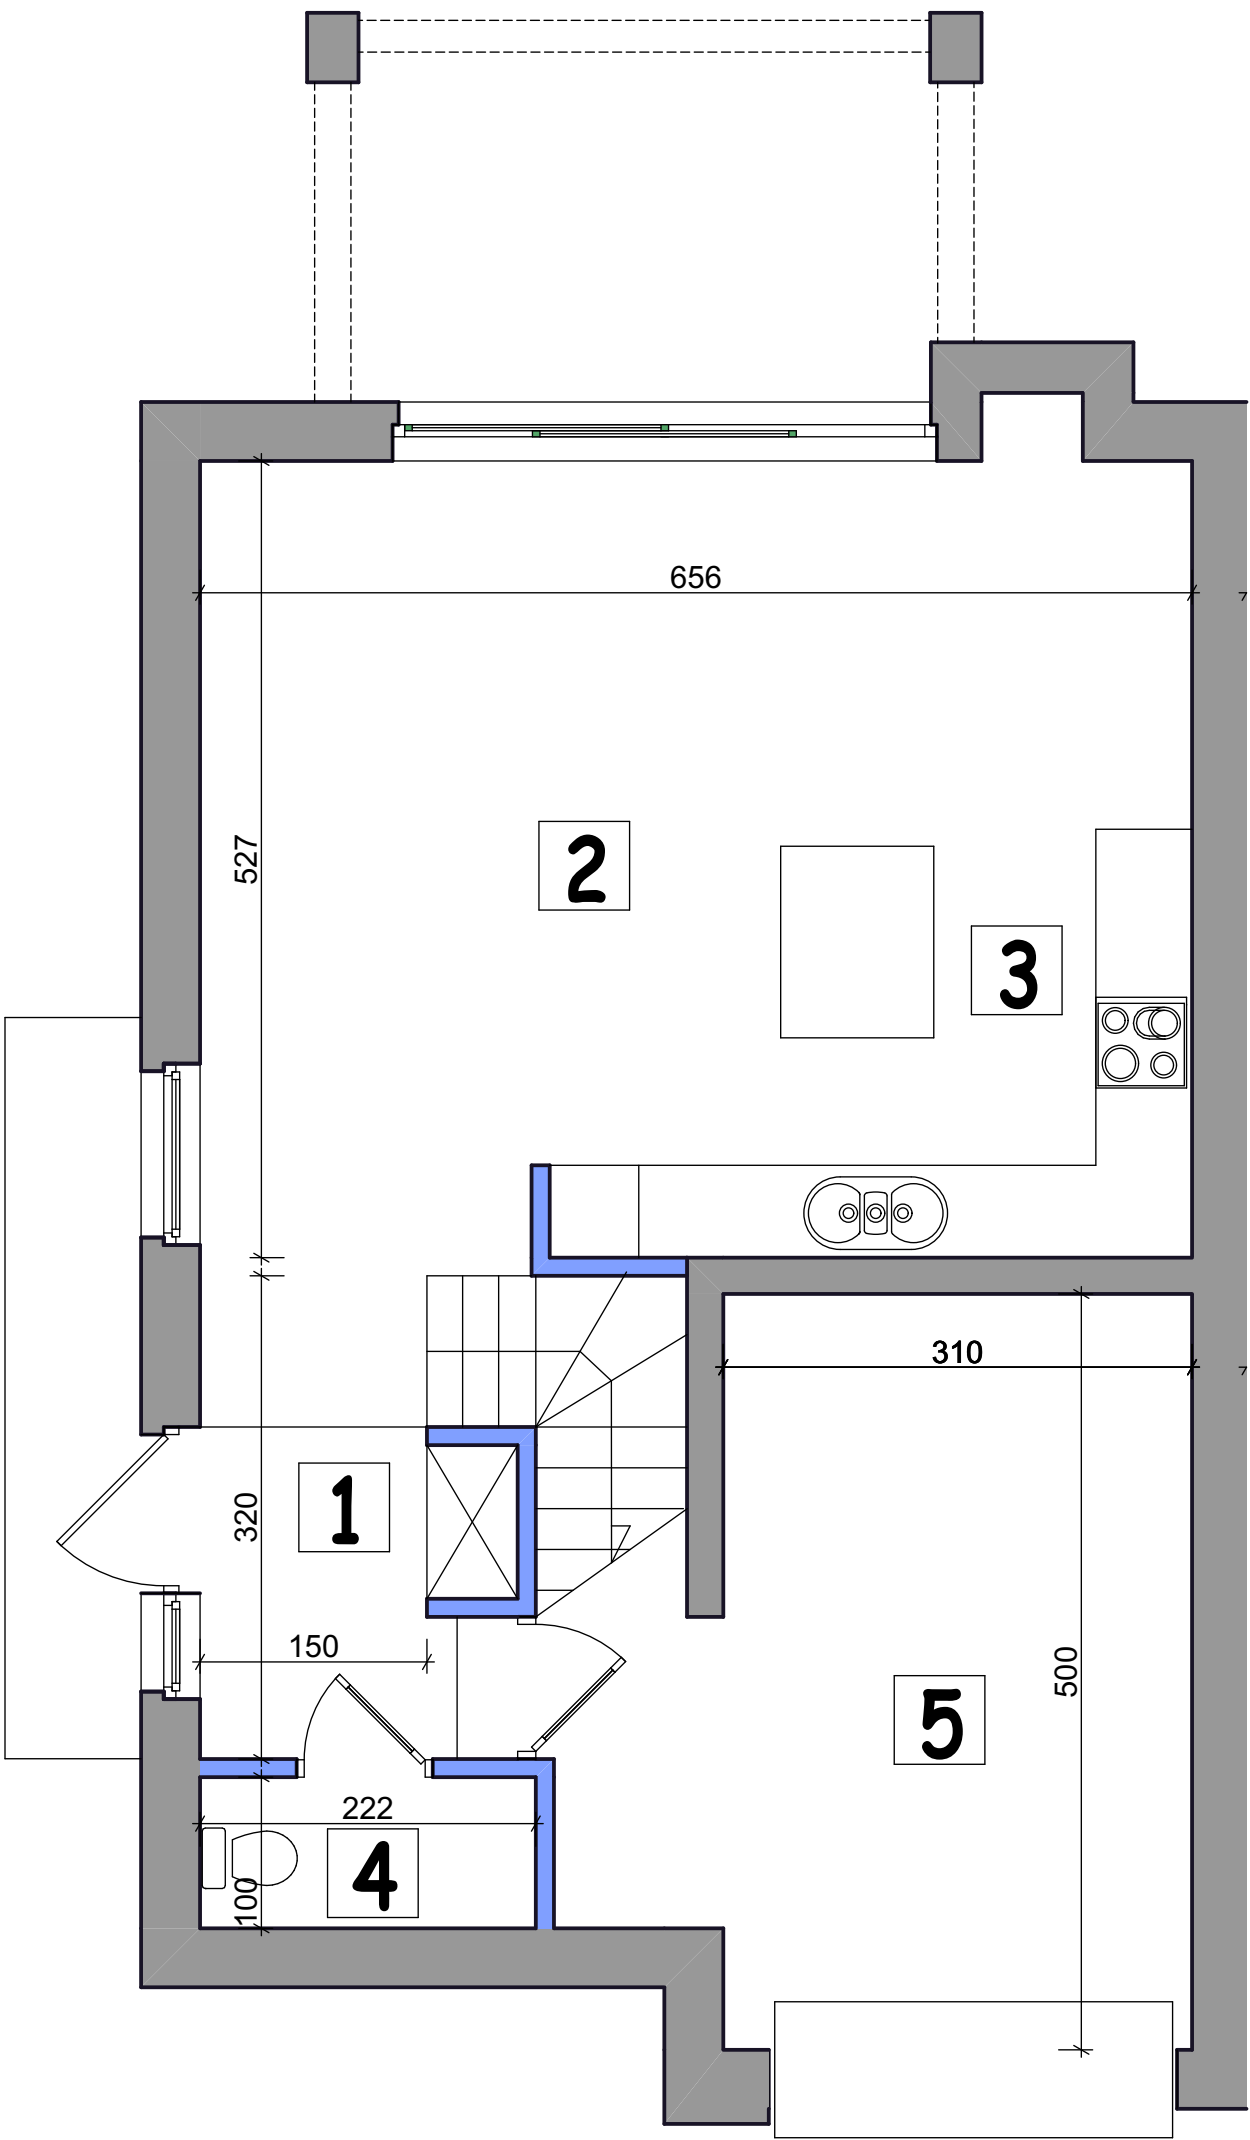

PARTER

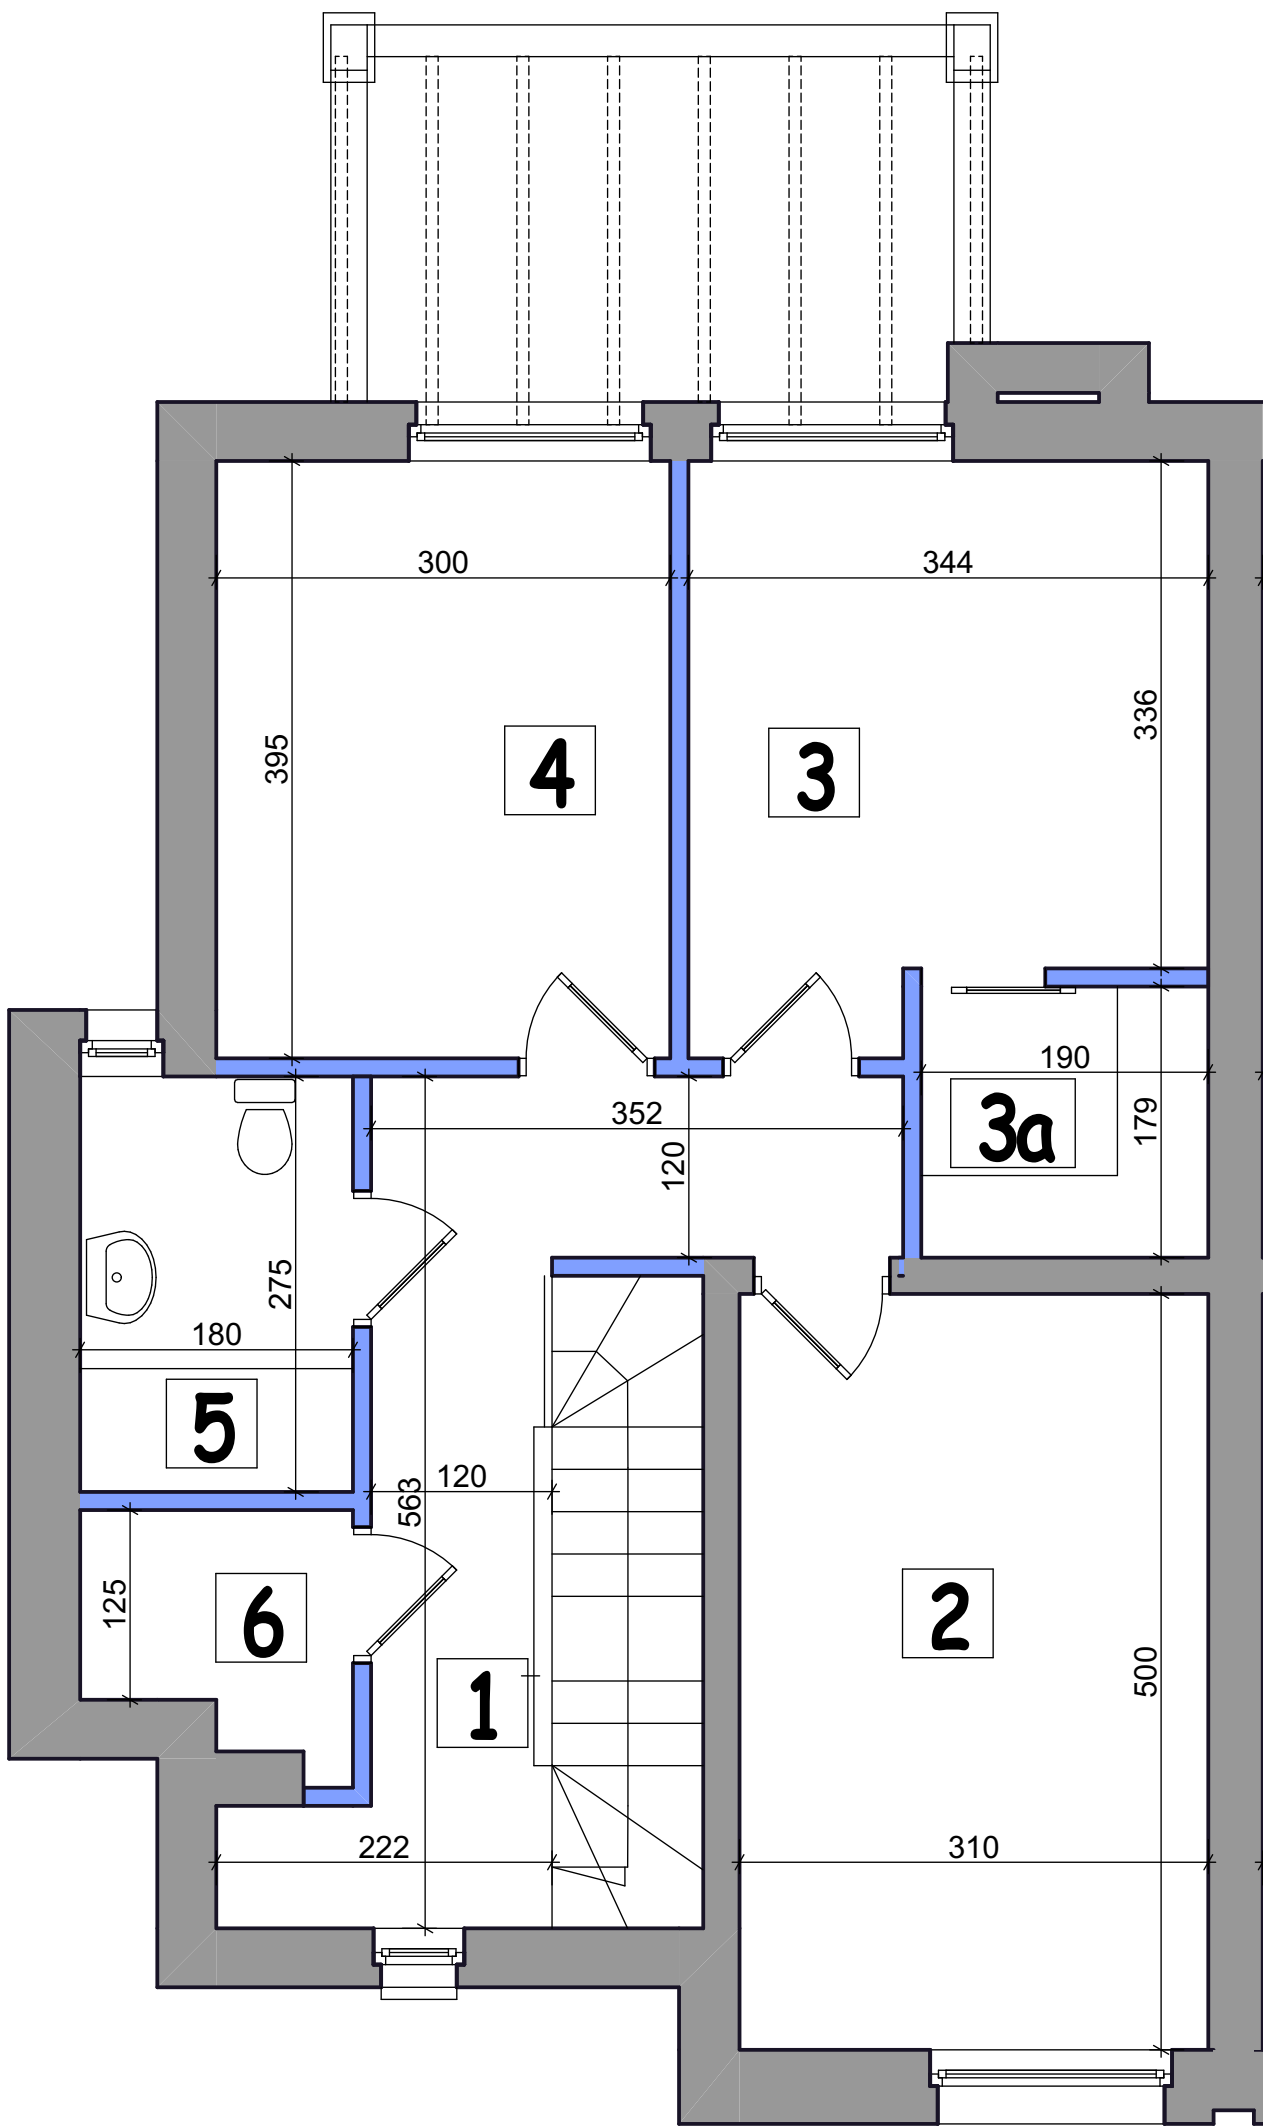

PIĘTRO



PARTER

1. Hol wejściowy	6,00 m ²
2. Pokój dzienny+jadalnia	27,73 m ²
3. Kuchnia	6,48 m ²
4. Toaleta	2,12 m ²
5. Garaż	17,66 m ²
Razem	60,00 m ²

PIĘTRO

1. Hol	9,74 m ²
2. Pokój	15,26 m ²
3. Pokój	12,16 m ²
3a. Garderoba	3,17 m ²
4. Pokój	11,65 m ²
6. Łazienka	4,82 m ²
5. Pom. techniczne	2,54 m ²
Razem	59,34 m ²



www.rubindevelopment.pl e-mail: biuro@rubindevelopment.pl

BIURO SPRZEDAŻY

515 037 660

Uwaga! Powierzchnie pomieszczeń policzono wg normy PN-ISO 9836. Przedstawione plany nie stanowią oferty w rozumieniu kodeksu cywilnego. Opracowano na podstawie projektu budowlanego. Powierzchnia użytkowa oraz szczegółowe rozwiązania techniczne mogą ulec zmianom podczas realizacji inwestycji.