



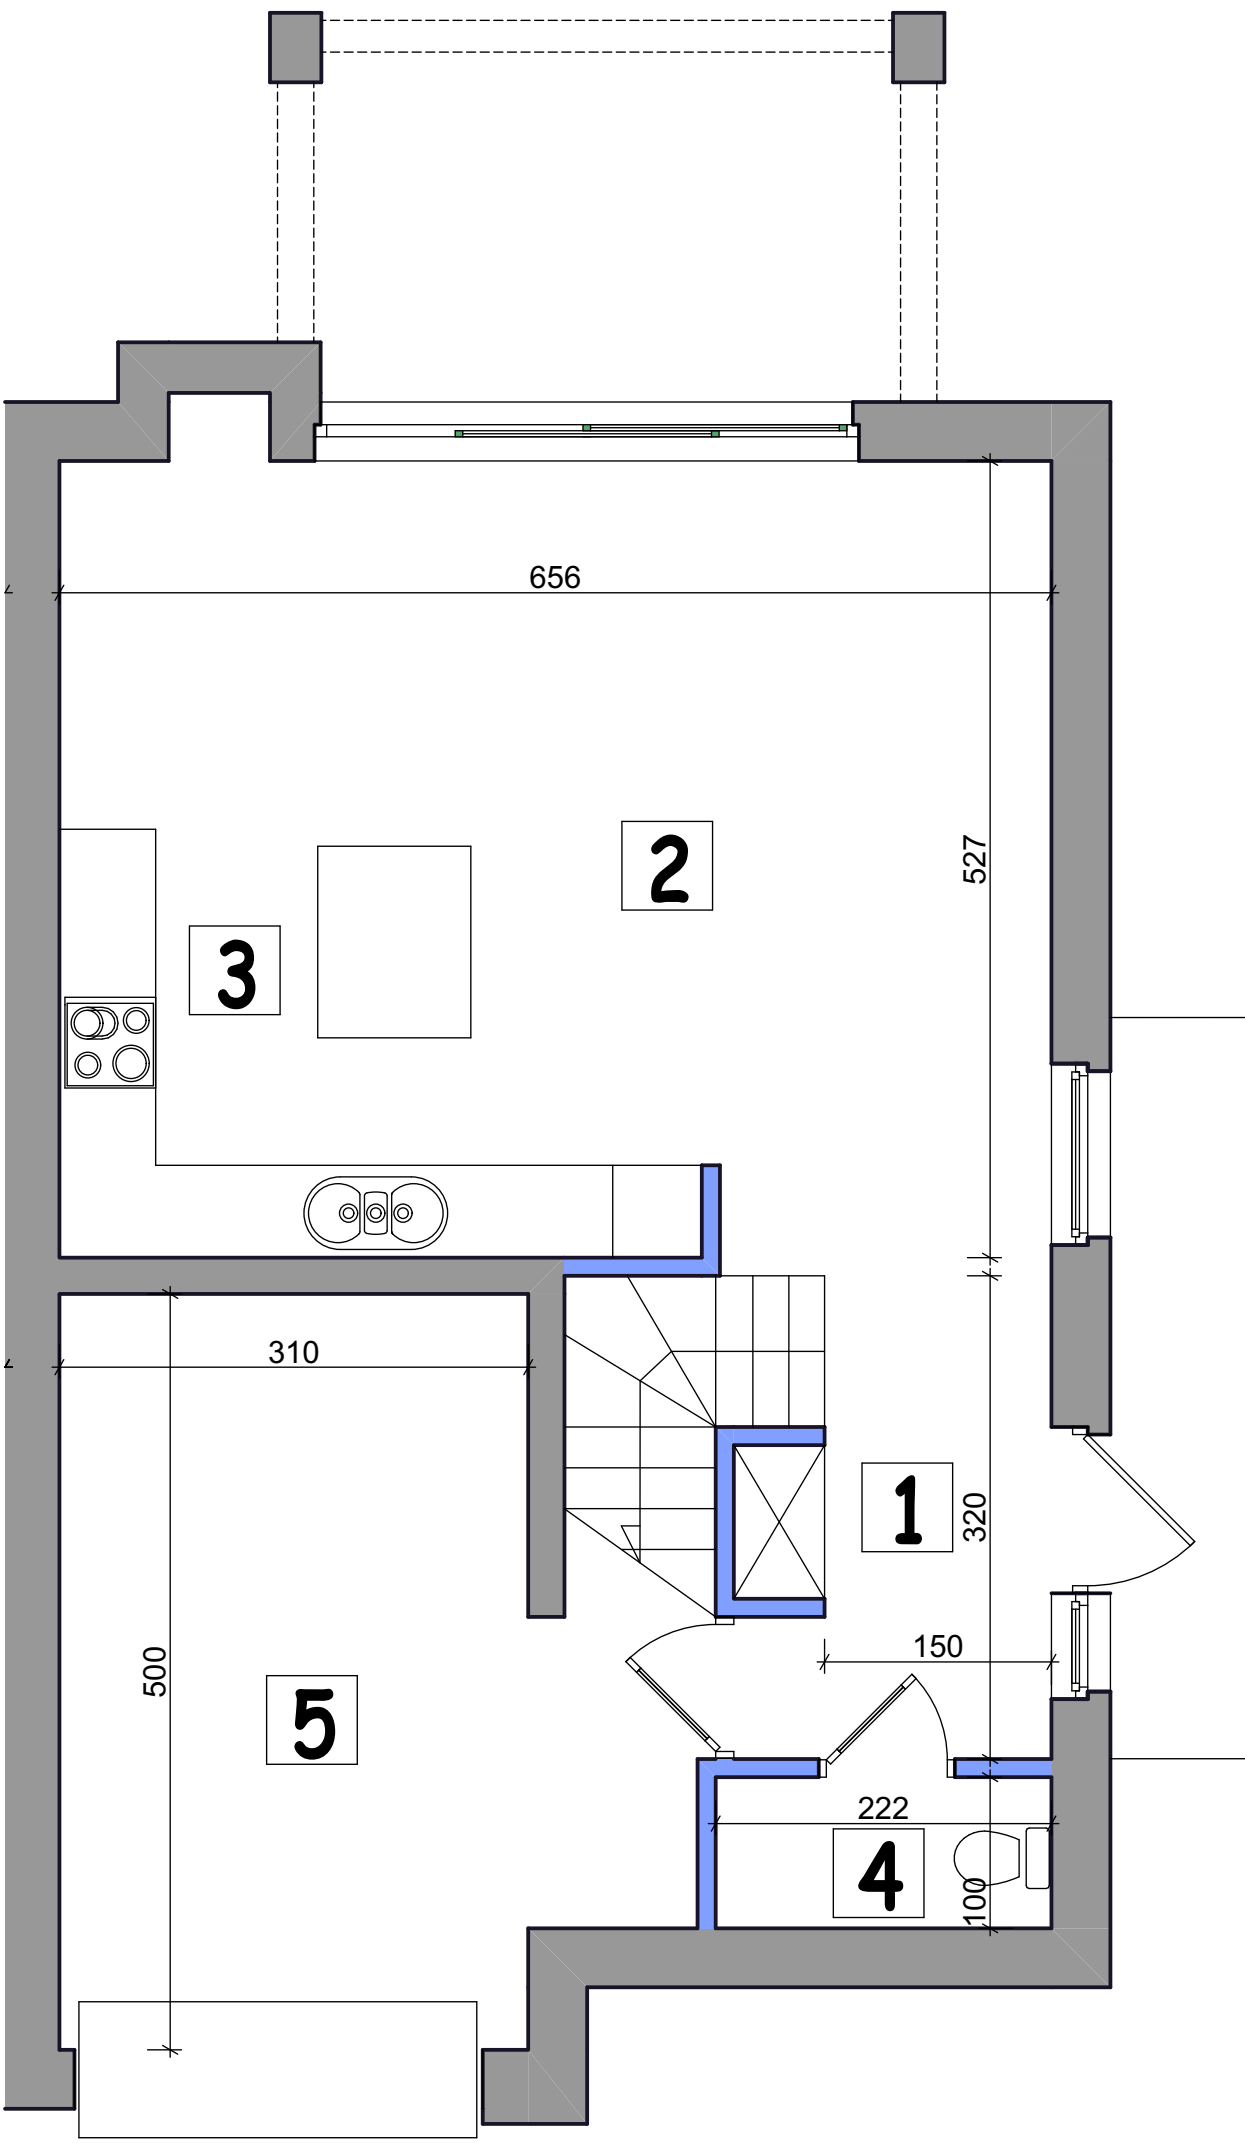

PARTER

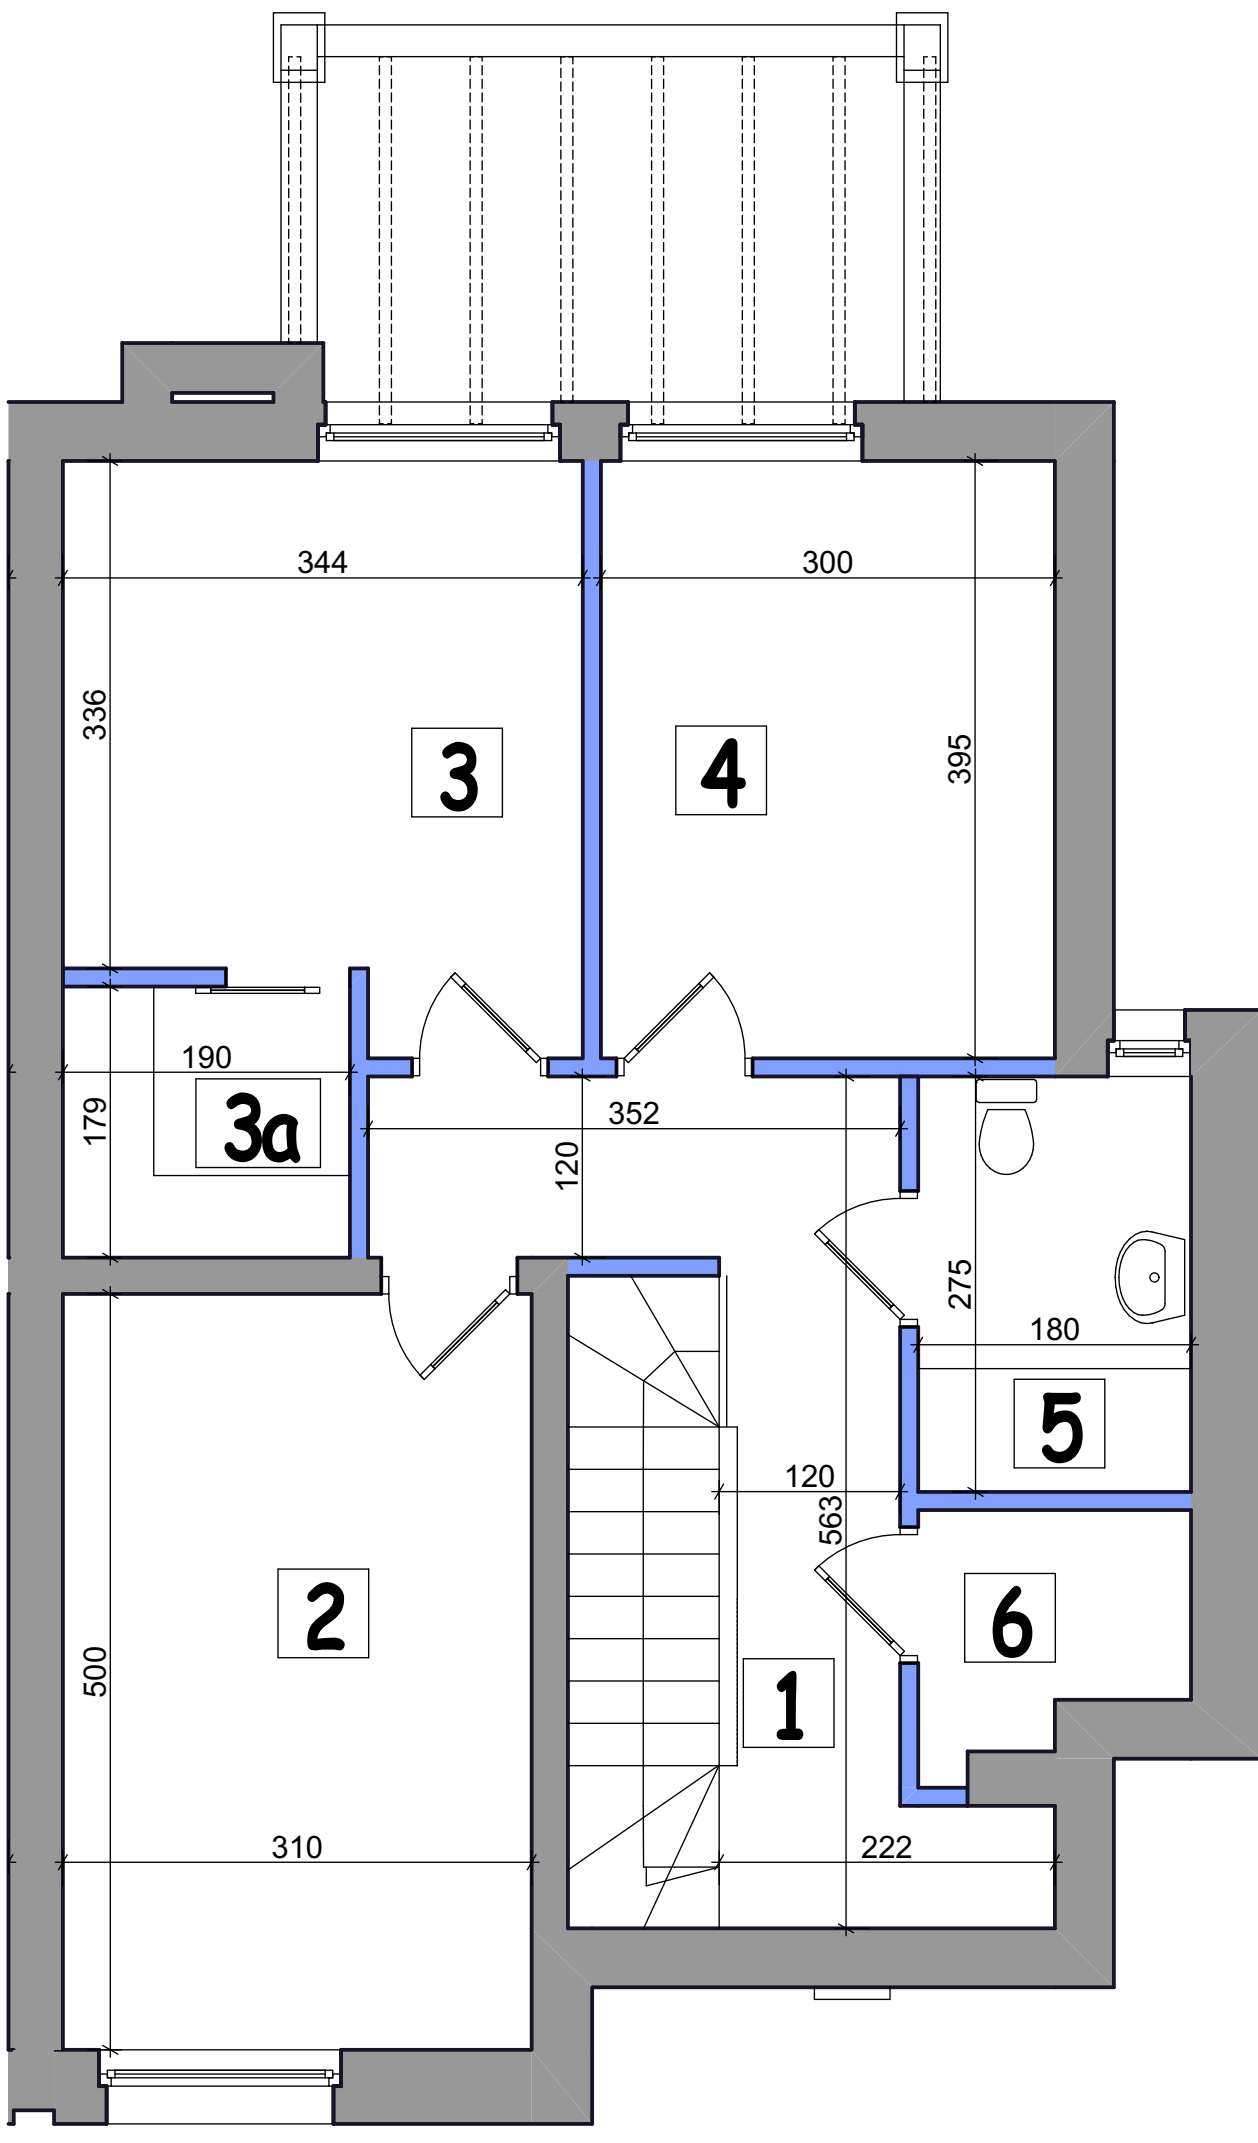

PIĘTRO



| PARTER                    |                      | PIĘTRO            |                      |
|---------------------------|----------------------|-------------------|----------------------|
| 1. Hol wejściowy          | 6,00 m <sup>2</sup>  | 1. Hol            | 9,74 m <sup>2</sup>  |
| 2. Pokój dzienny+jadalnia | 27,73 m <sup>2</sup> | 2. Pokój          | 15,26 m <sup>2</sup> |
| 3. Kuchnia                | 6,48 m <sup>2</sup>  | 3. Pokój          | 12,16 m <sup>2</sup> |
| 4. Toaleta                | 2,12 m <sup>2</sup>  | 3a.Garderoba      | 3,17 m <sup>2</sup>  |
| 5. Garaż                  | 17,66 m <sup>2</sup> | 4. Pokój          | 11,65 m <sup>2</sup> |
| Razem                     | 60,00 m <sup>2</sup> | 6. Łazienka       | 4,82 m <sup>2</sup>  |
|                           |                      | 5. Pom.techniczne | 2,54 m <sup>2</sup>  |
|                           |                      | Razem             | 59,34 m <sup>2</sup> |



www.rubindevelopment.pl e-mail: biuro@rubindevelopment.pl

BIURO SPRZEDAŻY 515 037 660

Uwaga! Powierzchnie pomieszczeń policzono wg normy PN-ISO 9836. Przedstawione plany nie stanowią oferty w rozumieniu kodeksu cywilnego. Opracowano na podstawie projektu budowlanego. Powierzchnia użytkowa oraz szczegółowe rozwiązania techniczne mogą ulec zmianom podczas realizacji inwestycji.